


Edifici Pineda Green

Planta soterrani

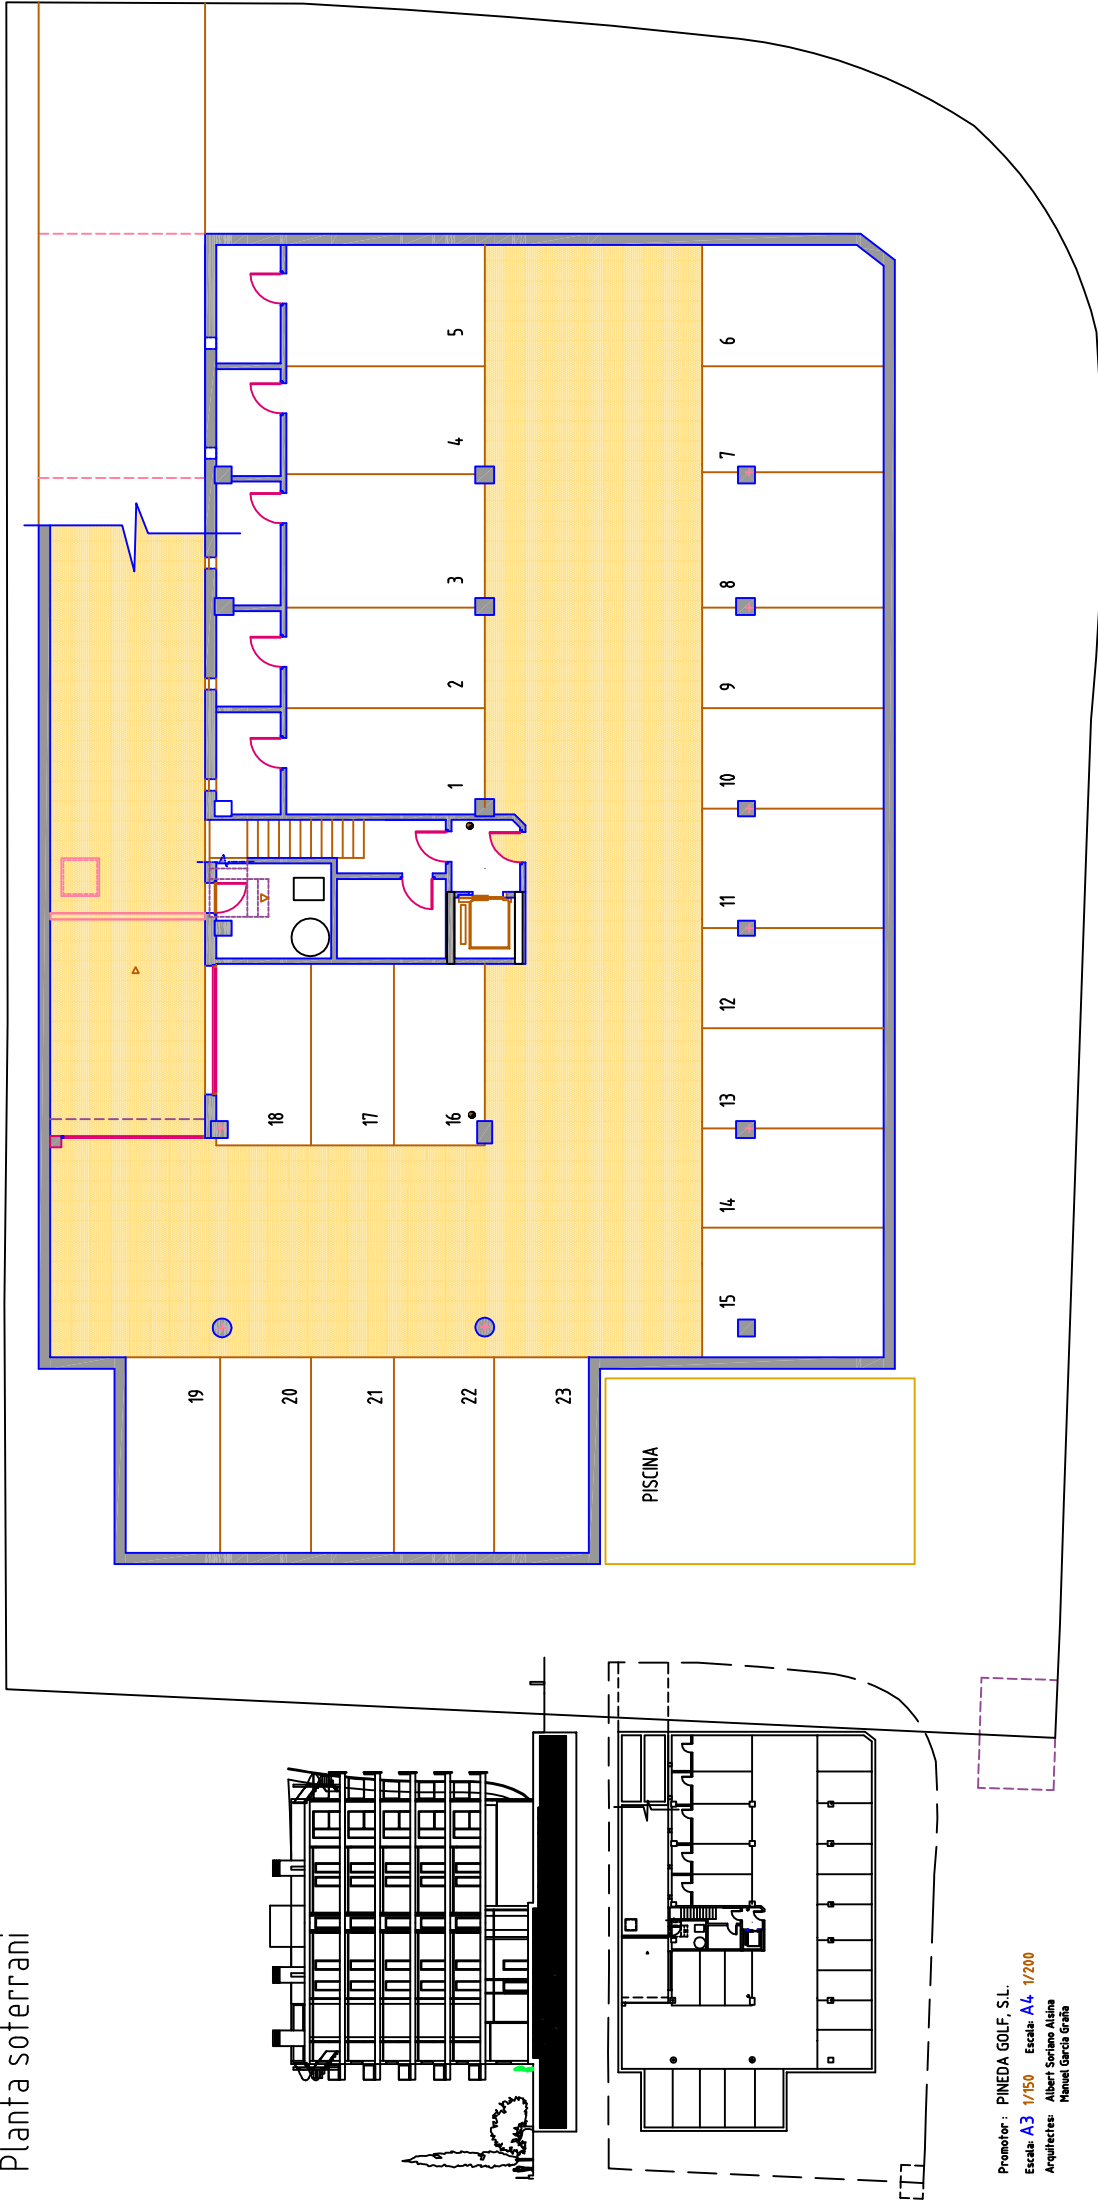

Promotor: PINEDA GOLF, S.L.
 Escala: A3 1/150 Escala: A4 1/200
 Arquitectes: Albert Soriano Altiaga
 Manuel García Estaña

EDIFICI PLURIFAMILIAR AMB 21 HABITATGES, LOCAL, APARCAMENTS I TRASTERS.
 SITUAT A LA PLAÇA DE LA CANÇÓ CATALANA DE LA PINEDA, PARCEL·LA 7 DE LA UA PI-2.
 (Xamfrà c/ Amadeo Vives amb Hipòlito Lázaro). LA PINEDA. Vila-seca. TARRAGONA.

0 1 2 3 4 m.

Aquest plànol és només informatiu. Pot ser modificat per la direcció tècnica de l'obra en els decurs de la mateixa.
 Desembre de 2006